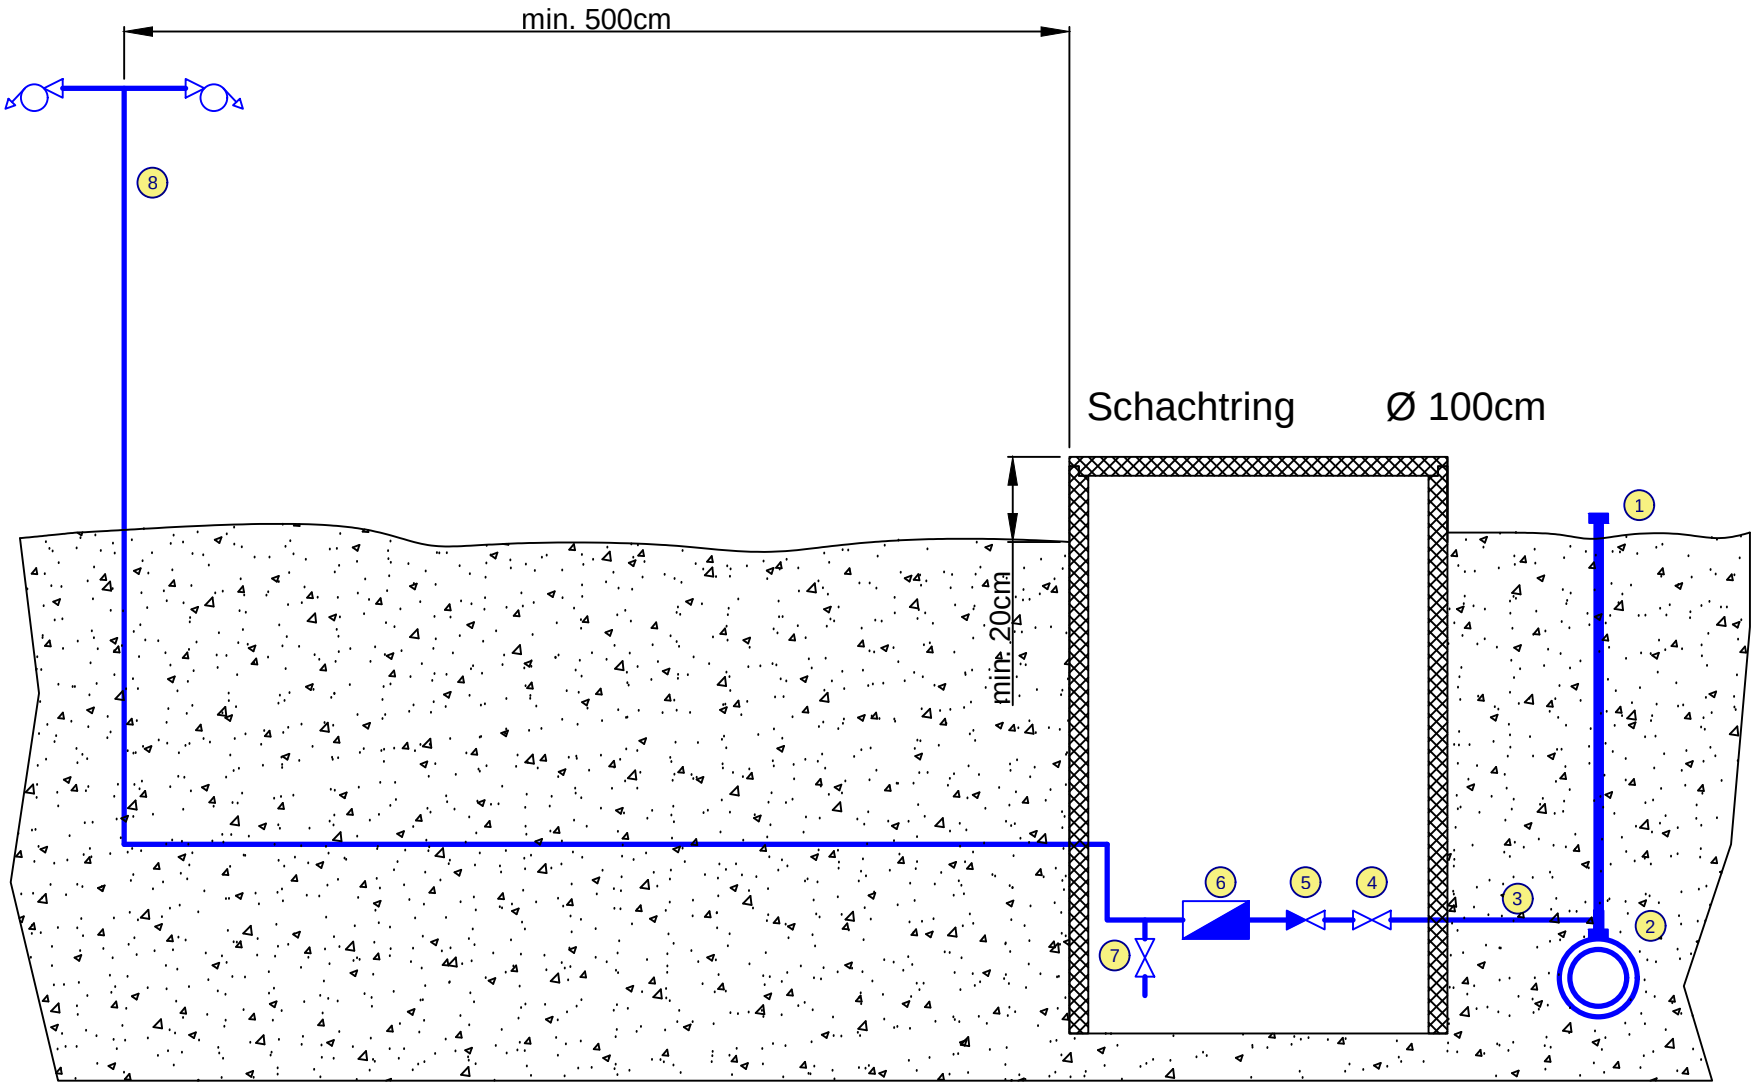


Legende:

1. Schieber
2. Wasserleitung bestehend
3. Zuleitung
4. Abstellung
5. Rückflussverhinderer
6. Wasserzähler
7. Entleerung
8. Standrohr

Detail

Bauwasseranschluss

Massstab:	/.
Gezeichnet:	saal
Erstellungsdatum:	09.12.2025
Druckdatum:	27.02.2026
Index:	-
Revisionsdatum:	--
Format:	A4
Plan-Nummer:	001
Ablage:	

energie opfikon
Energie Opfikon AG
Industriestrasse 37
8152 Glattbrugg
+41 43 544 86 00
info@energieopfikon.ch
www.energieopfikon.ch